



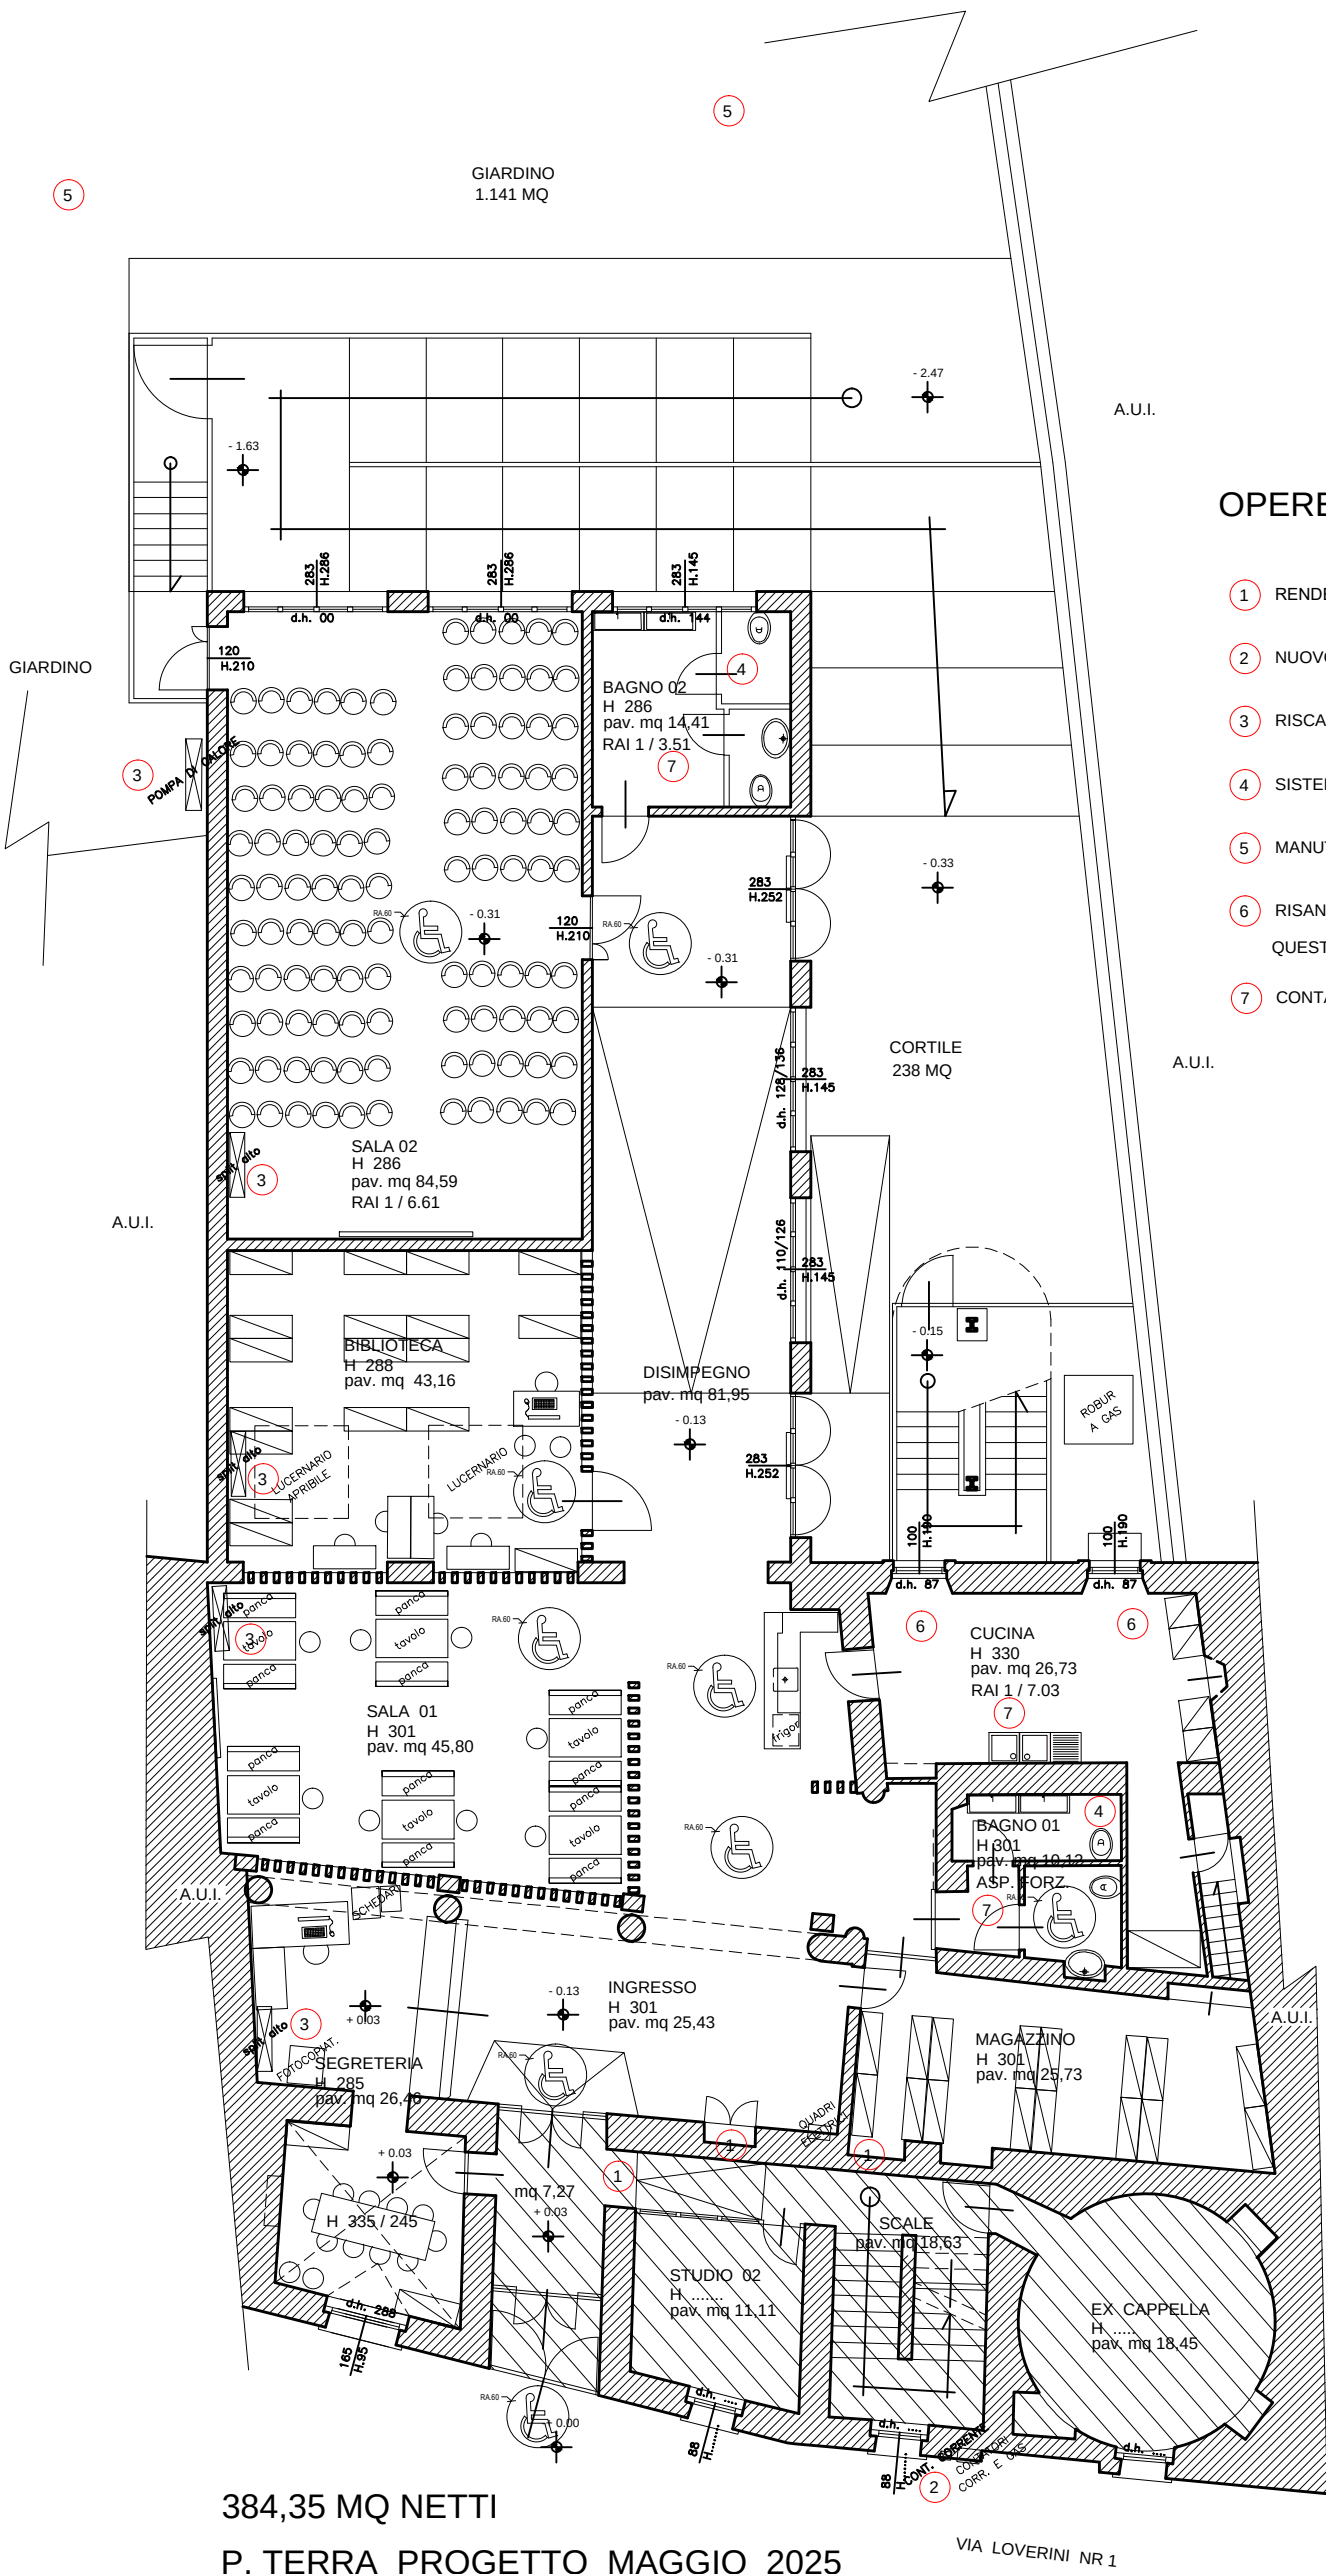

OPERE NECESSARIE E QUALIFICANTI

- 1 RENDERE INDIPENDENTE ACCESSO AL 1° P. E PORZIONE DI P.T.
- 2 NUOVO CONTATORE ELETTRICO E IMP. ELETTRICO P.T. A NORMA
- 3 RISCALDAMENTO AUTONOMO IN POMPA DI CALORE CON 4 SPLIT A MURO
- 4 SISTEMAZIONE BAGNI
- 5 MANUTENZIONE ORDINARIA AREA VERDE ESTERNA
- 6 RISANAMENTO MUFFA LOCALE, SOLO DOPO SISTEMAZIONE PERDITA TETTO SOVRASTANTE QUESTA, A CURA E SPESE DELL'AMM. COMUNALE
- 7 CONTABILIZZATORI ACQUA

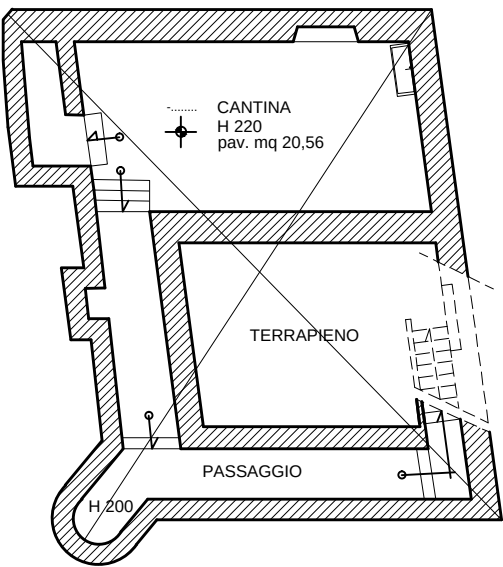

20,56 MQ NETTI
P. INTERRATO PROGETTO
N.B. NON AGIBILE



NON RICHIESTO IN AFFITTO

