




PIANO PRIMO

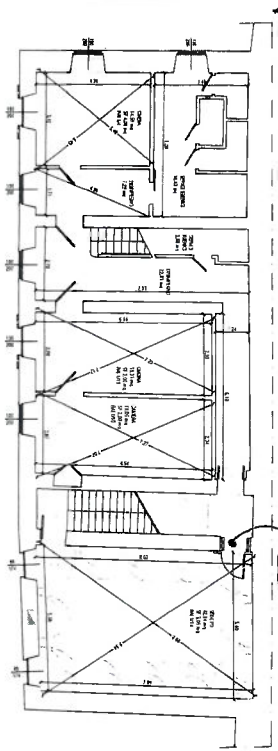


PIANO PRIMO - SCALA 1:100

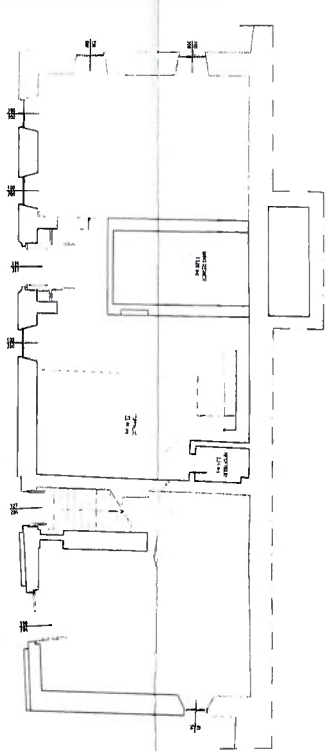

PIANO PRIMO - SCALA 1:100

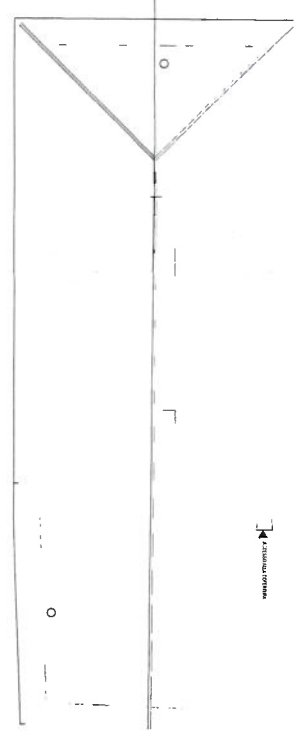


PIANO PRIMO - SCALA 1:100

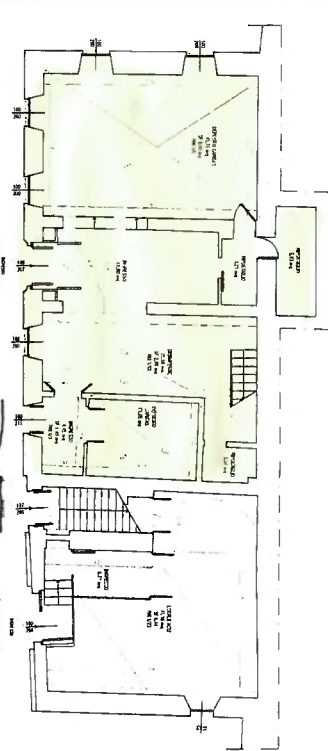

PIANO PRIMO - SCALA 1:100

PIANO TERRA

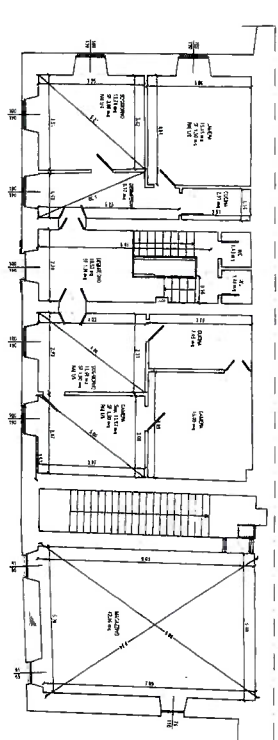

PIANO PRIMO SECONDO - SCALA 1:100

RISTRUTTURAZIONE E RESTAURO CASA DELLA MISERICORDIA
DEL VICARIO IN ALBINO, PIAZZA SAN GIULIANO N. 4, PER FORMARE
ACCADEMIA DELLE ARTI GIOVANI "GIOVANNI BATTISTA MORON
Comune di Albino

PROGETTO DEFINITIVO



